


langer Gegenausleger für Auslegerlängen von 62,5m bis 82,5m


29,2m

84,2m

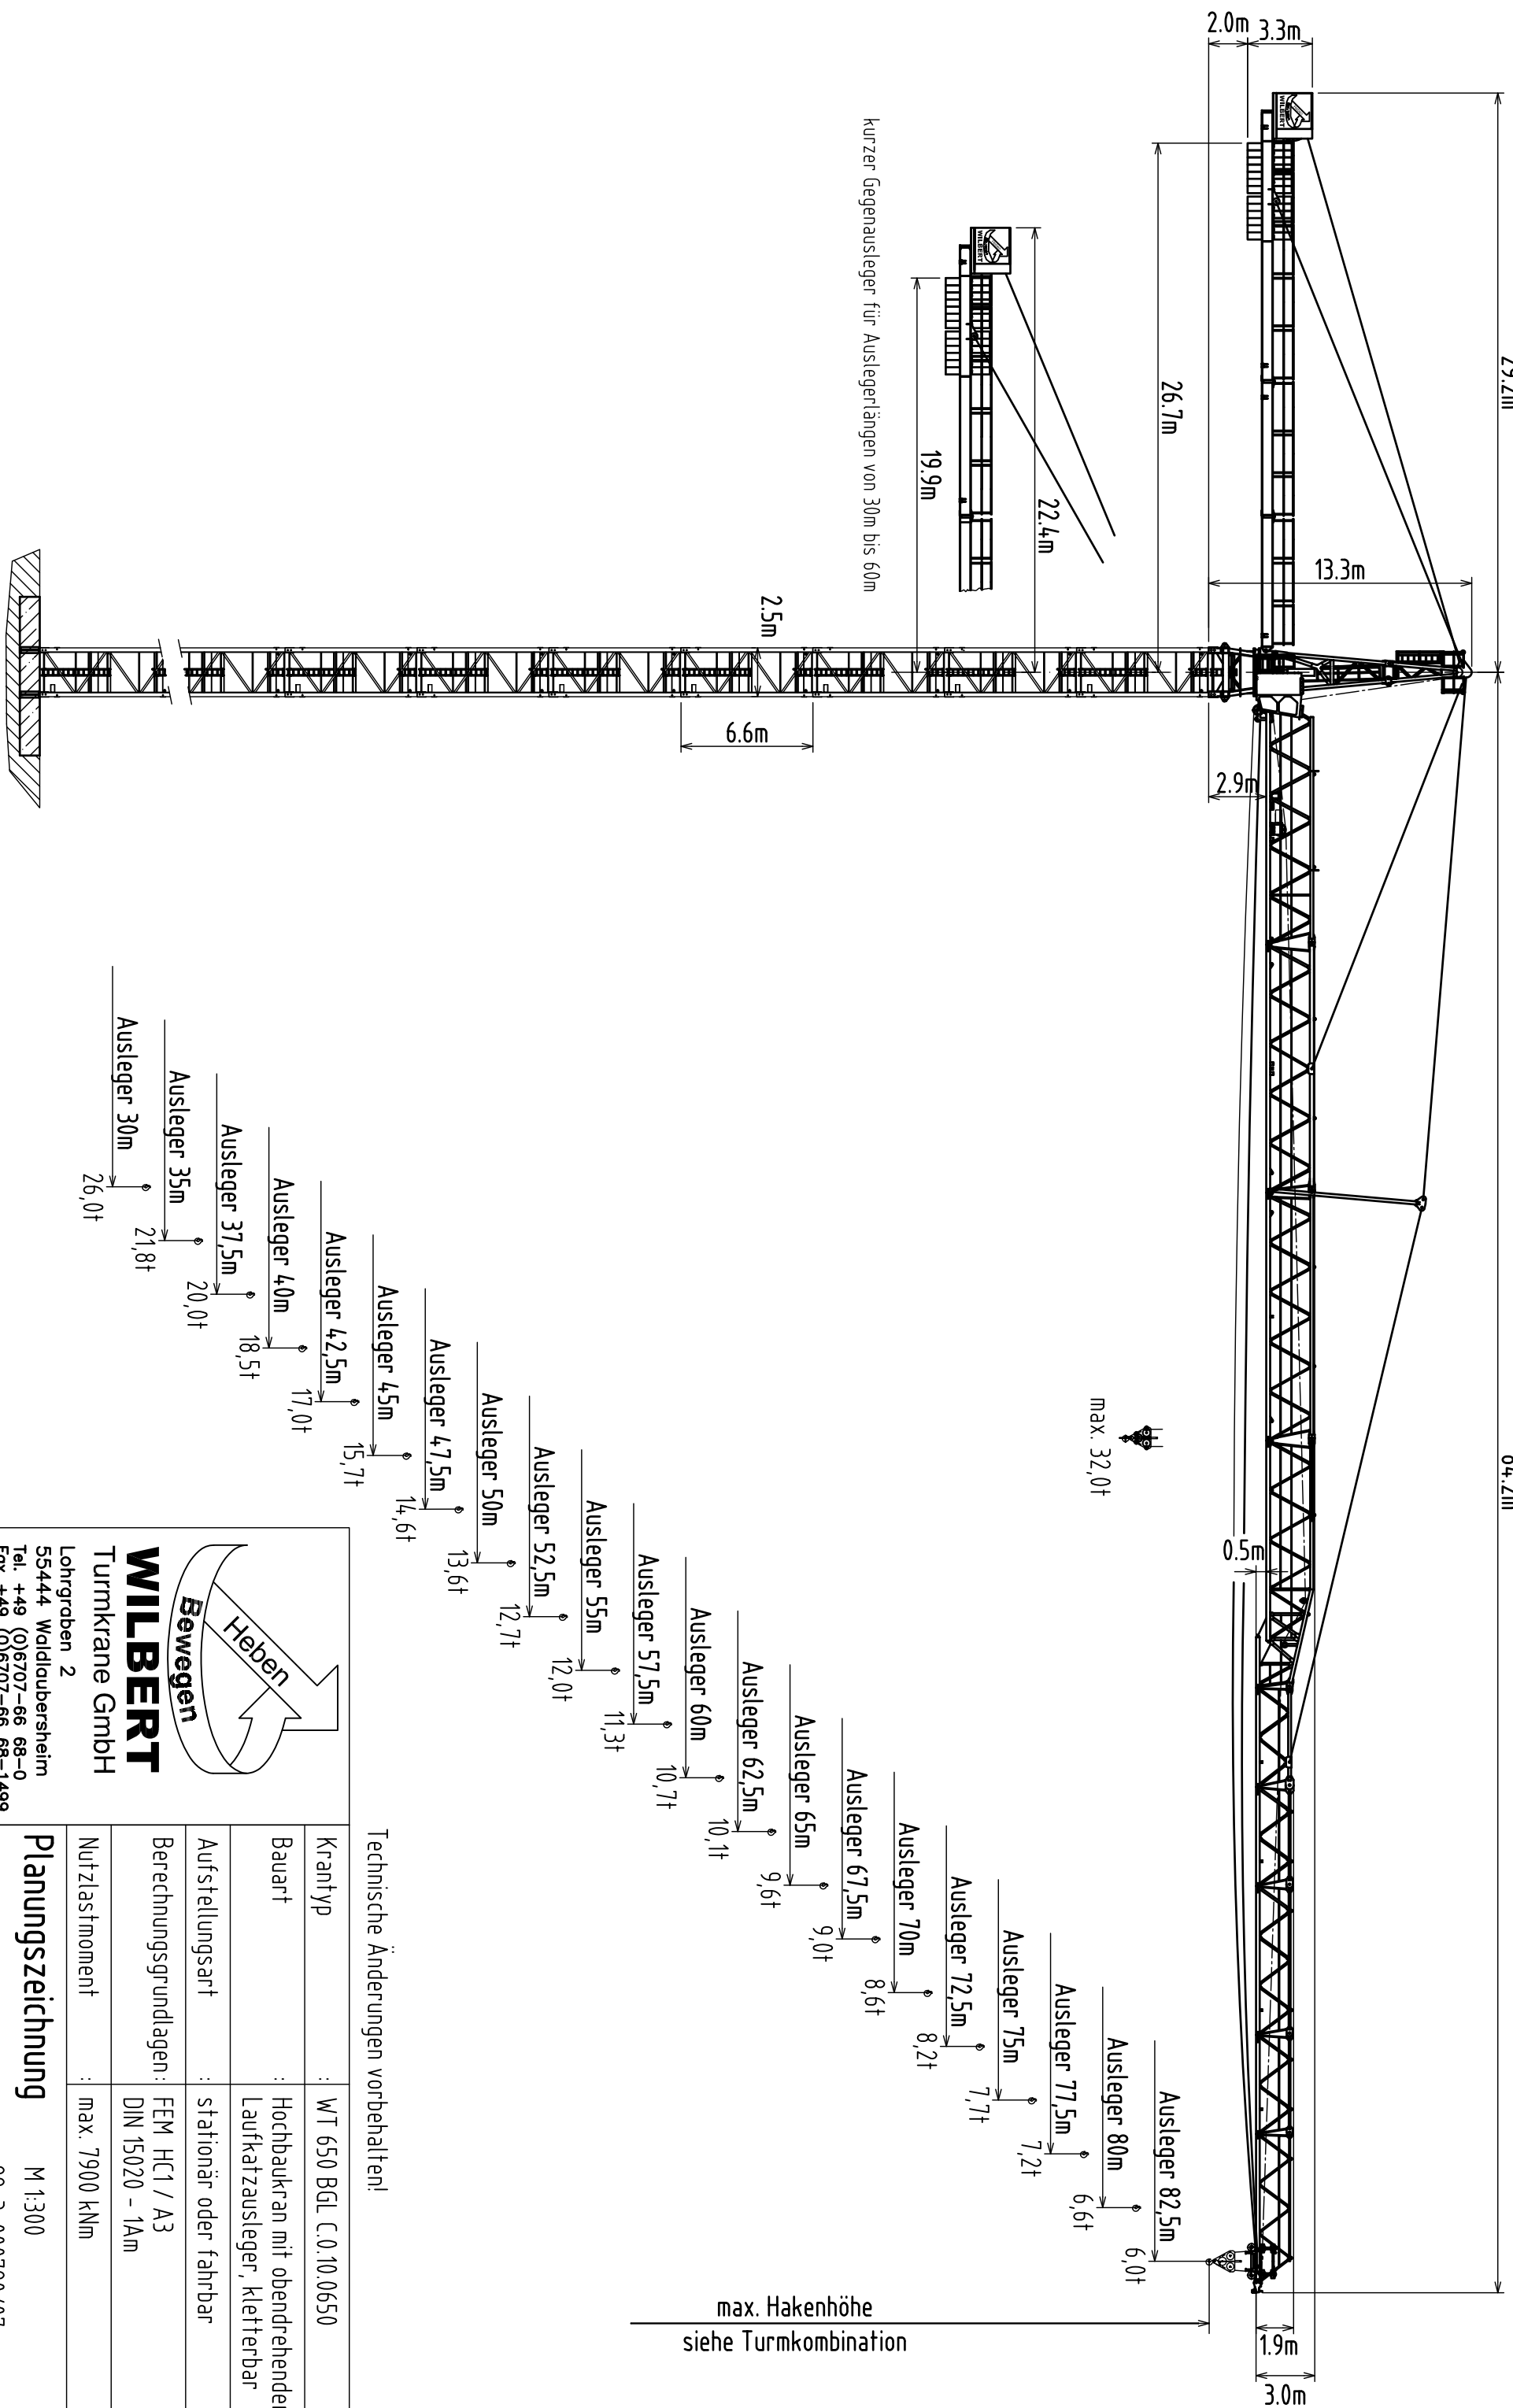

max. Hakenhöhe
siehe Turmkombination

Technische Änderungen vorbehalten!

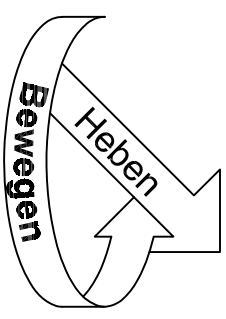

WILBERT
Turmkrane GmbH

Lohrgraben 2
55444 Waldlaubersheim
Tel. +49 (0)6707-66 68-0
Fax +49 (0)6707-66 68-1499
Internet: www.wilbert.de
eMail: info@wilbert.de

Kranntyp	: WT 650 BGL C.0.10.0650
Bauart	: Hochbaukran mit obendreihendem Laufkatzausleger, kletterbar
Aufstellungsart	: stationär oder fahrbar
Berechnungsgrundlagen:	FEM HC1 / A3 DIN 15020 - 1Am
Nutzlastmoment	: max. 7900 kNm
Planungszeichnung	M 1:300
WT 650 e<tronic< b=""></tronic<>	98-3-000790/07 30.01.07 Sarf./B.Bröo